


Załącznik nr 1 do PFU  
Zakres opracowania

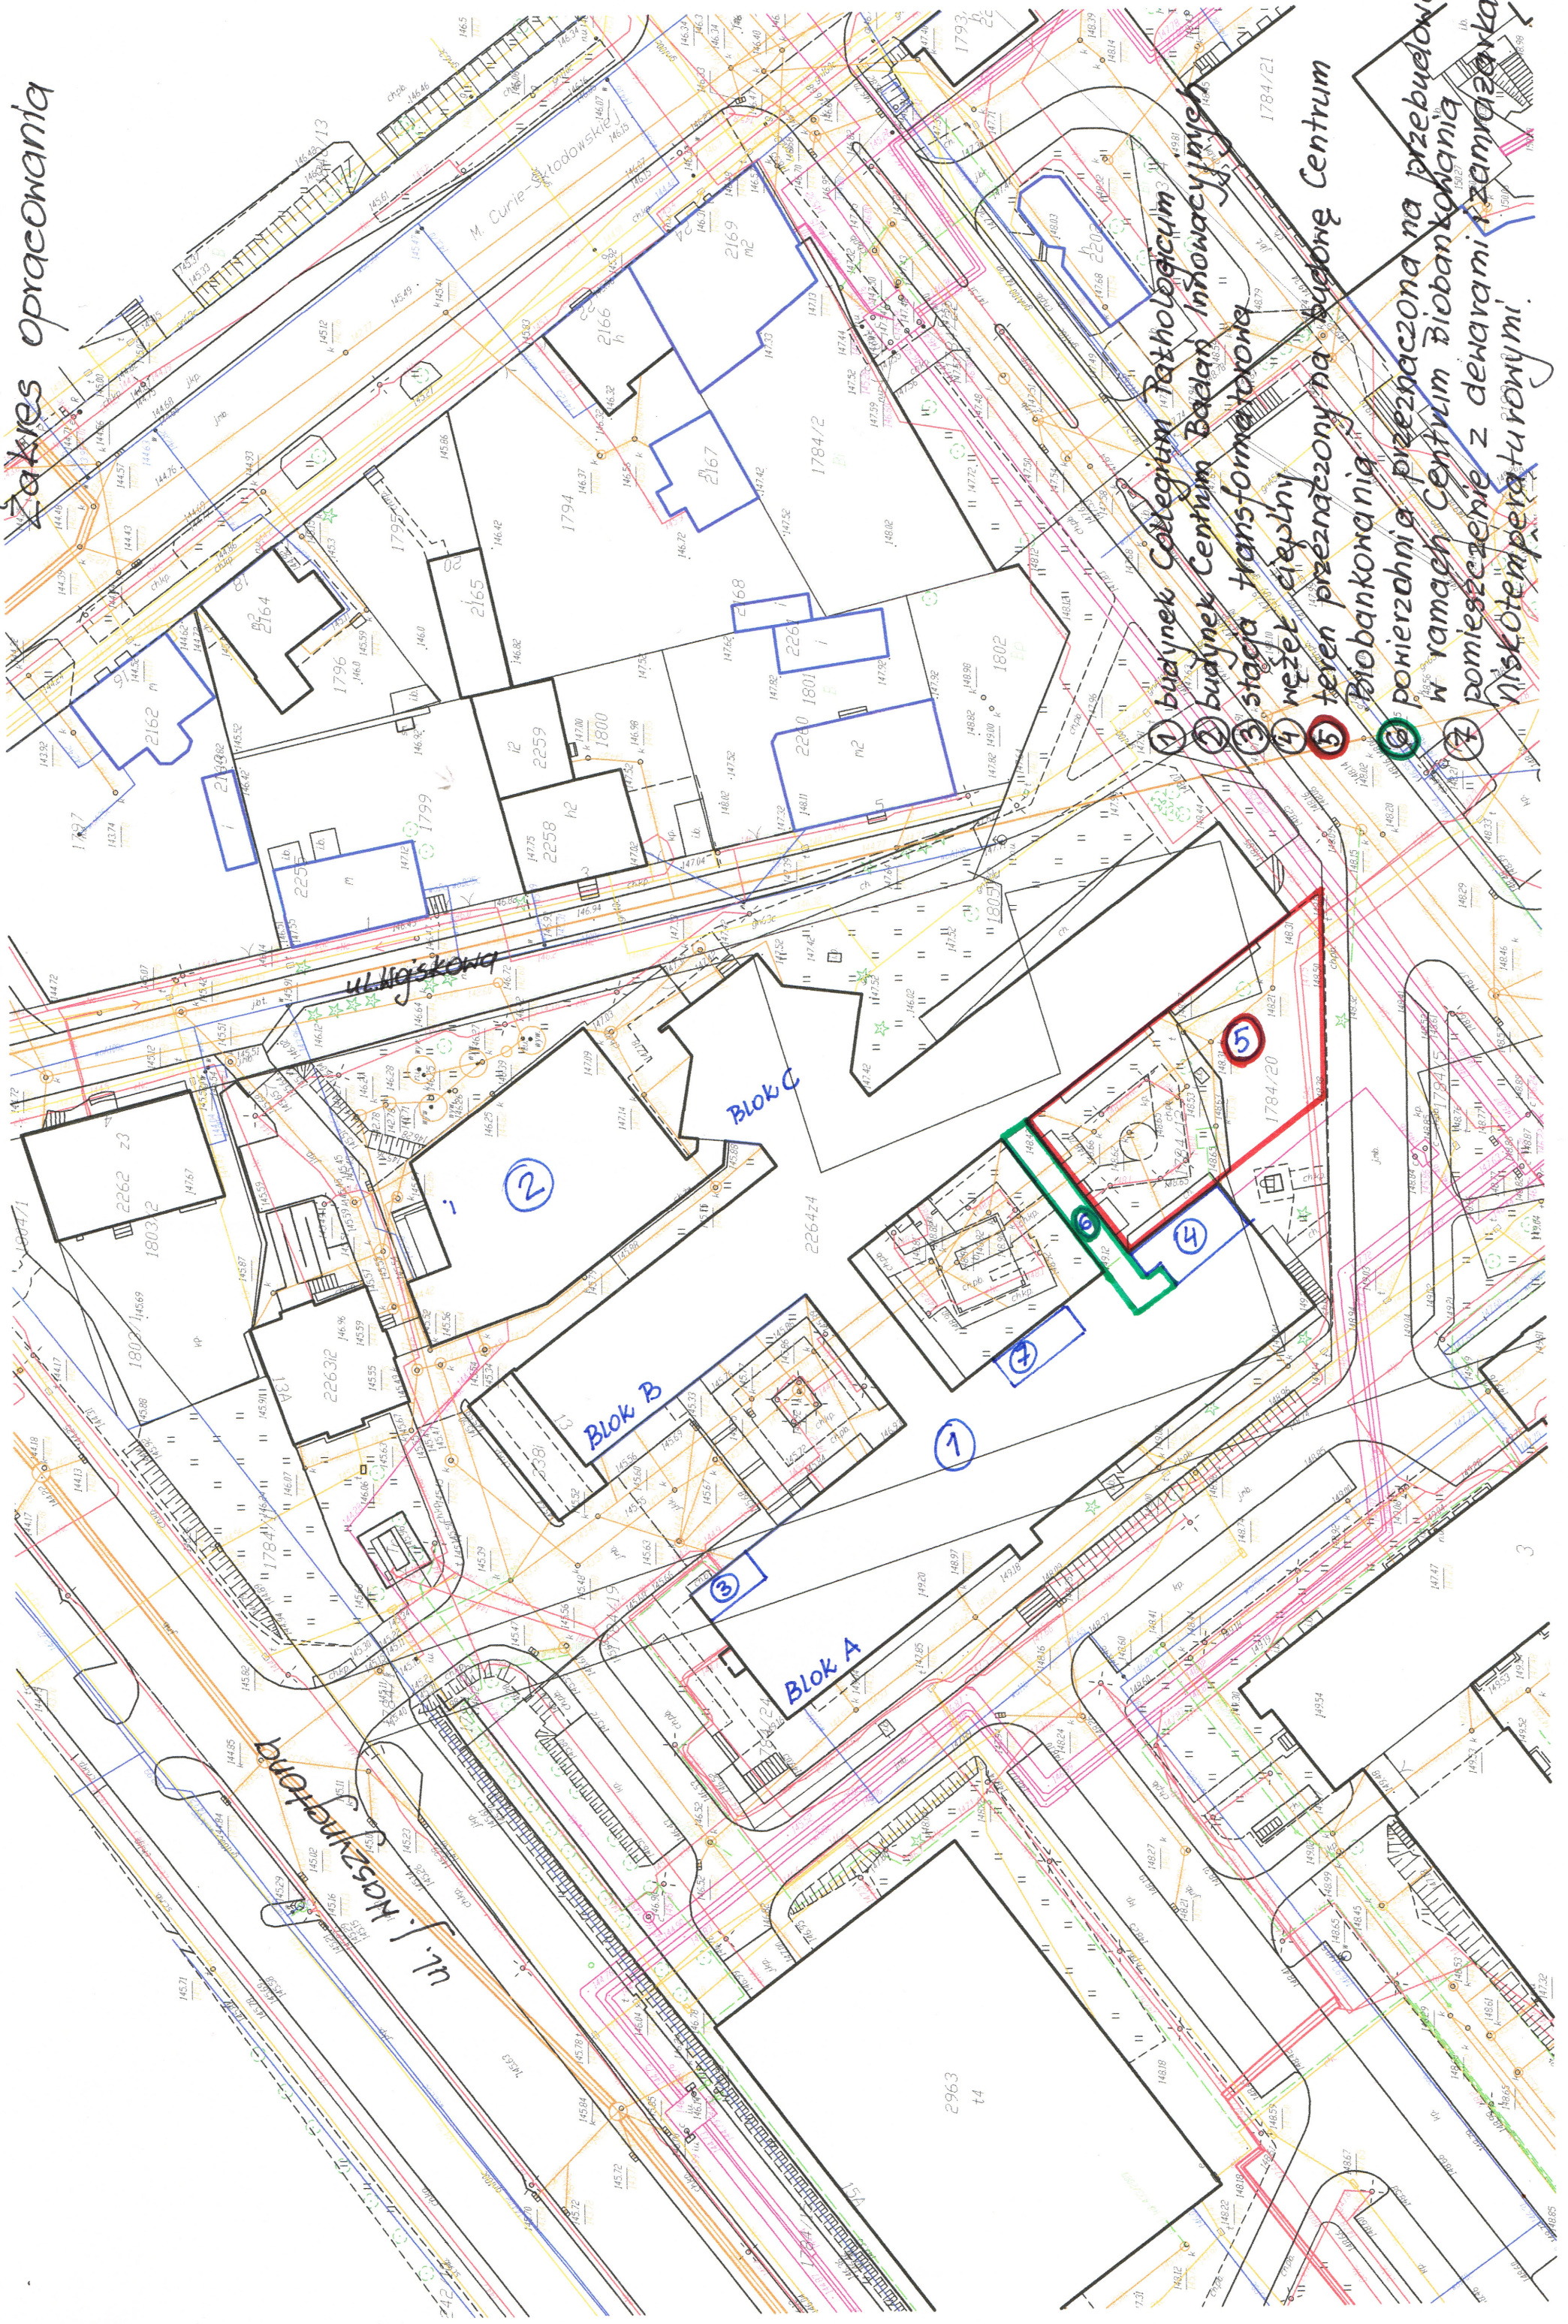

- 1 budynek Collegium Pathologicum
- 2 budynek Centrum Badań Innowacyjnych
- 3 stacja transformatorowa
- 4 węzeł ciepłowniczy
- 5 teren przeznaczony na budowę Centrum Biobankowania
- 6 powierzchnia przeznaczona na przebudowę w ramach Centrum Biobankowania
- 7 pomieszczenie z dewarami i zamrażarkami niskotemperaturowymi